



План типового этажа общежития №4 4-7 этаж

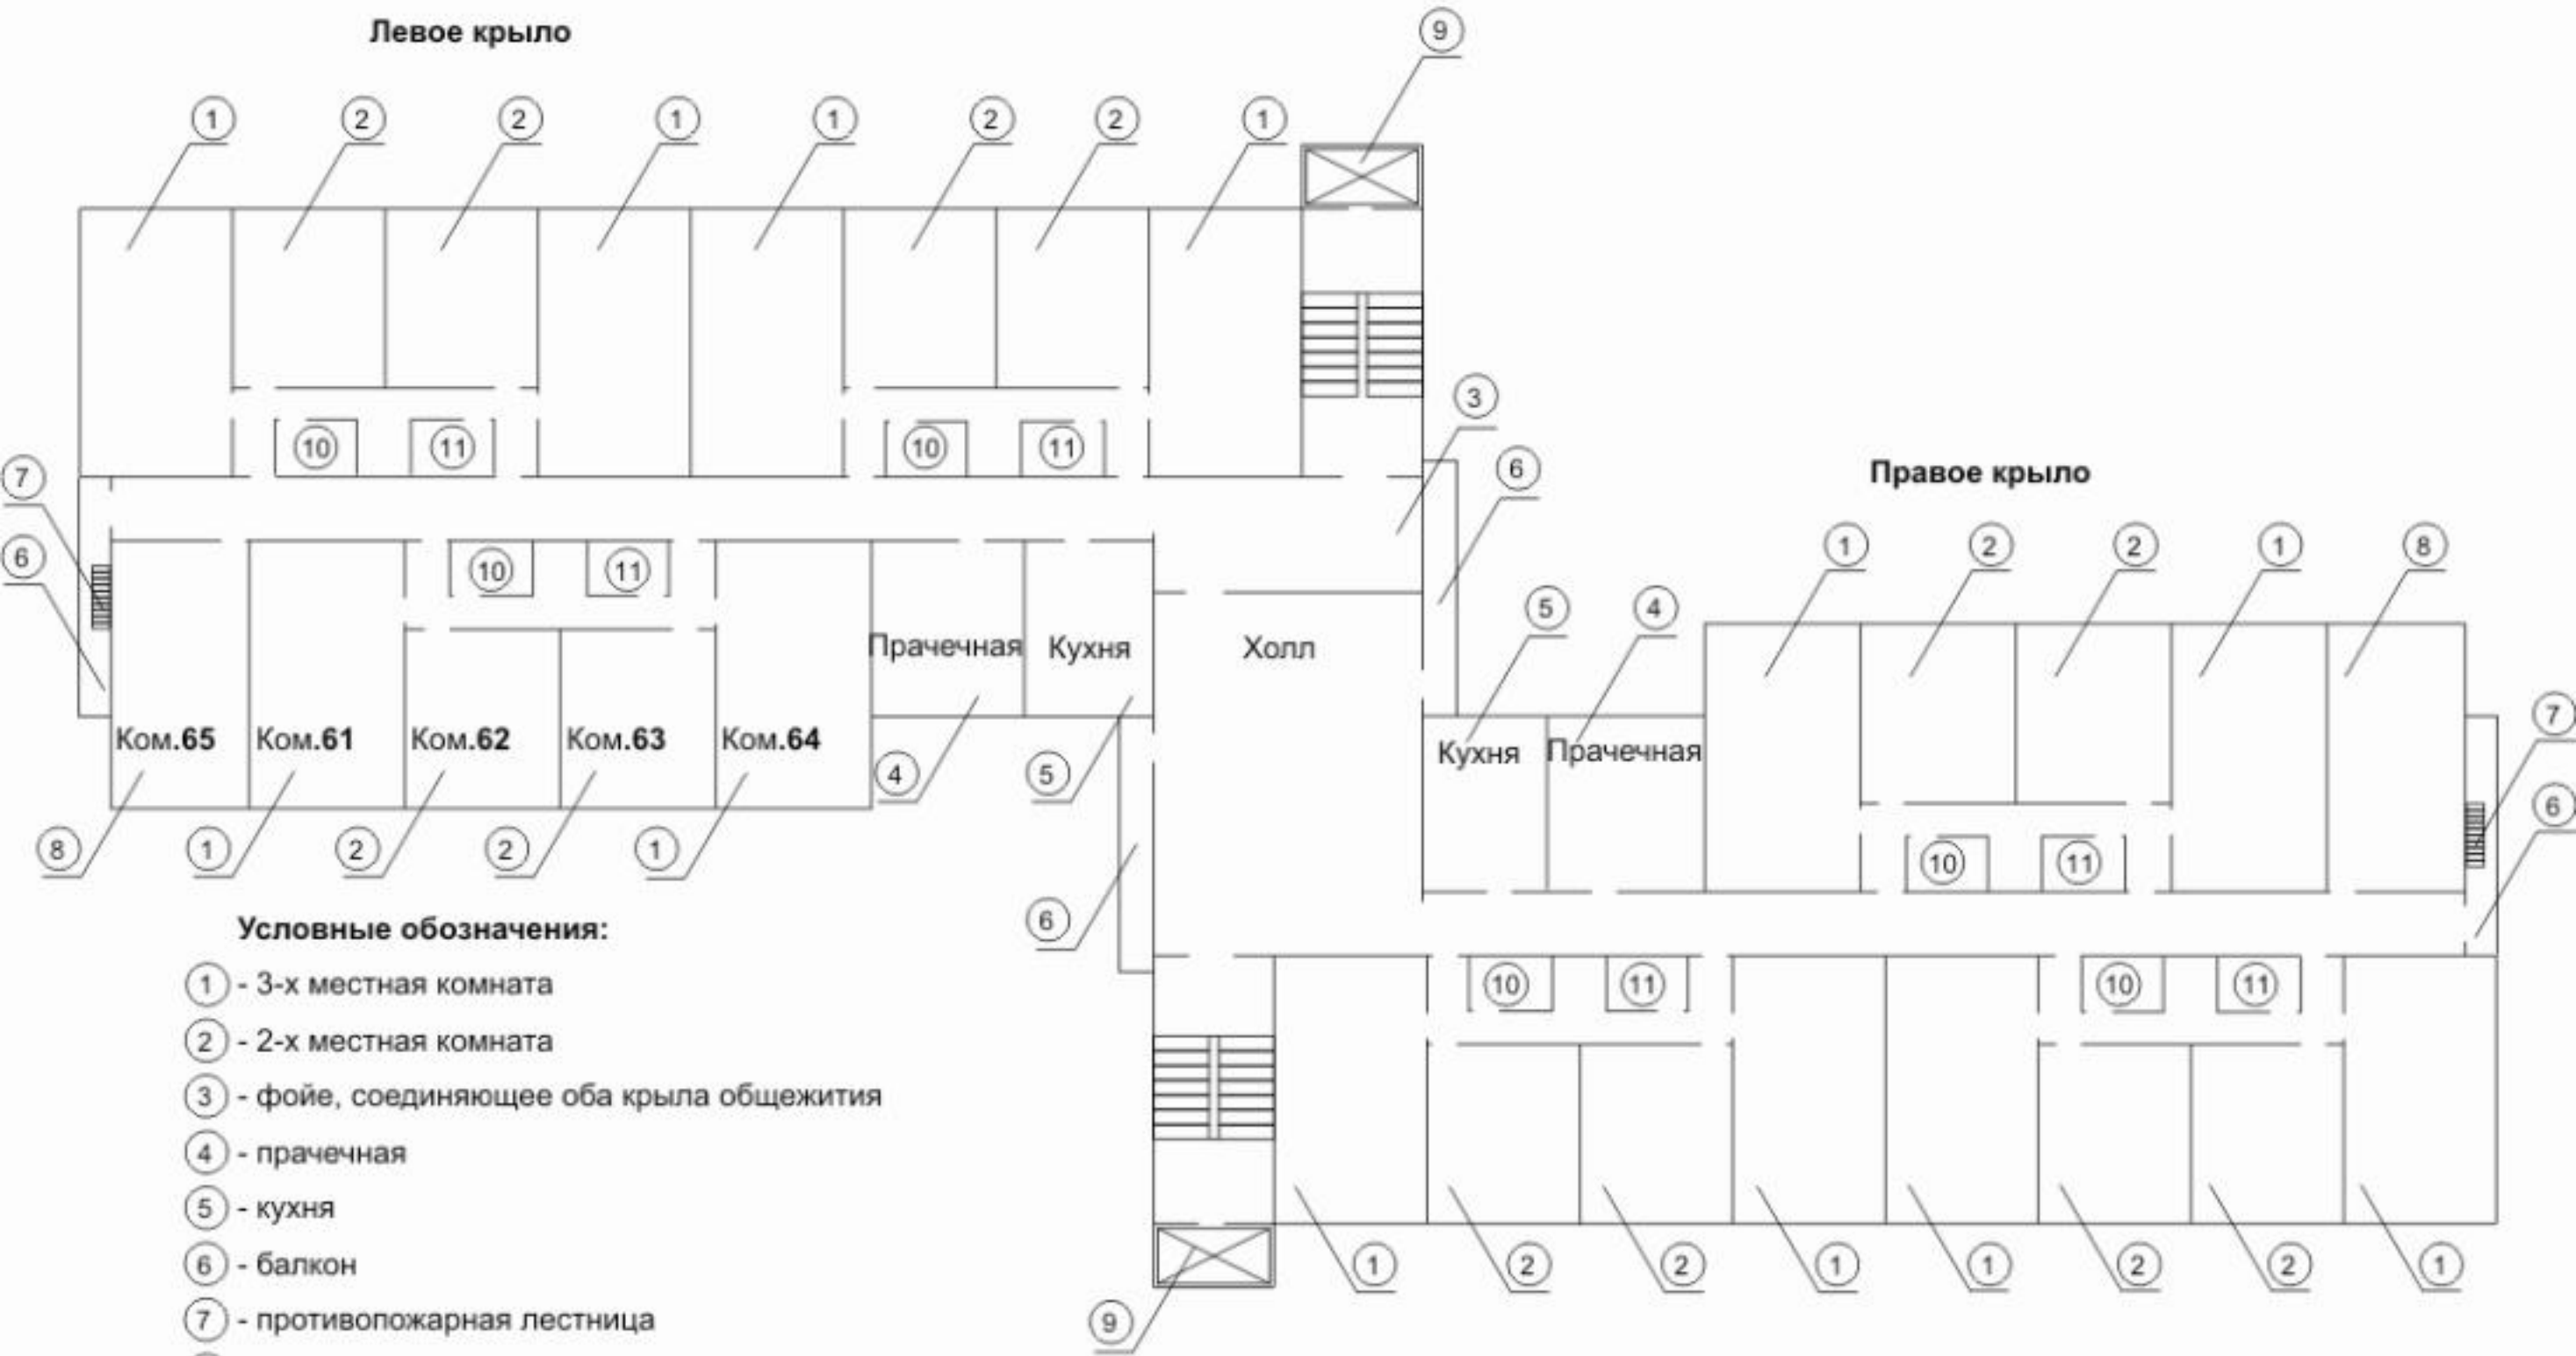

Условные обозначения:

- ① - 3-х местная комната
- ② - 2-х местная комната
- ③ - фойе, соединяющее оба крыла общежития
- ④ - прачечная
- ⑤ - кухня
- ⑥ - балкон
- ⑦ - противопожарная лестница
- ⑧ - комната отдыха
- ⑨ - лифт
- ⑩ - сан.узел
- ⑪ - душевая

План типового этажа общежития 5а

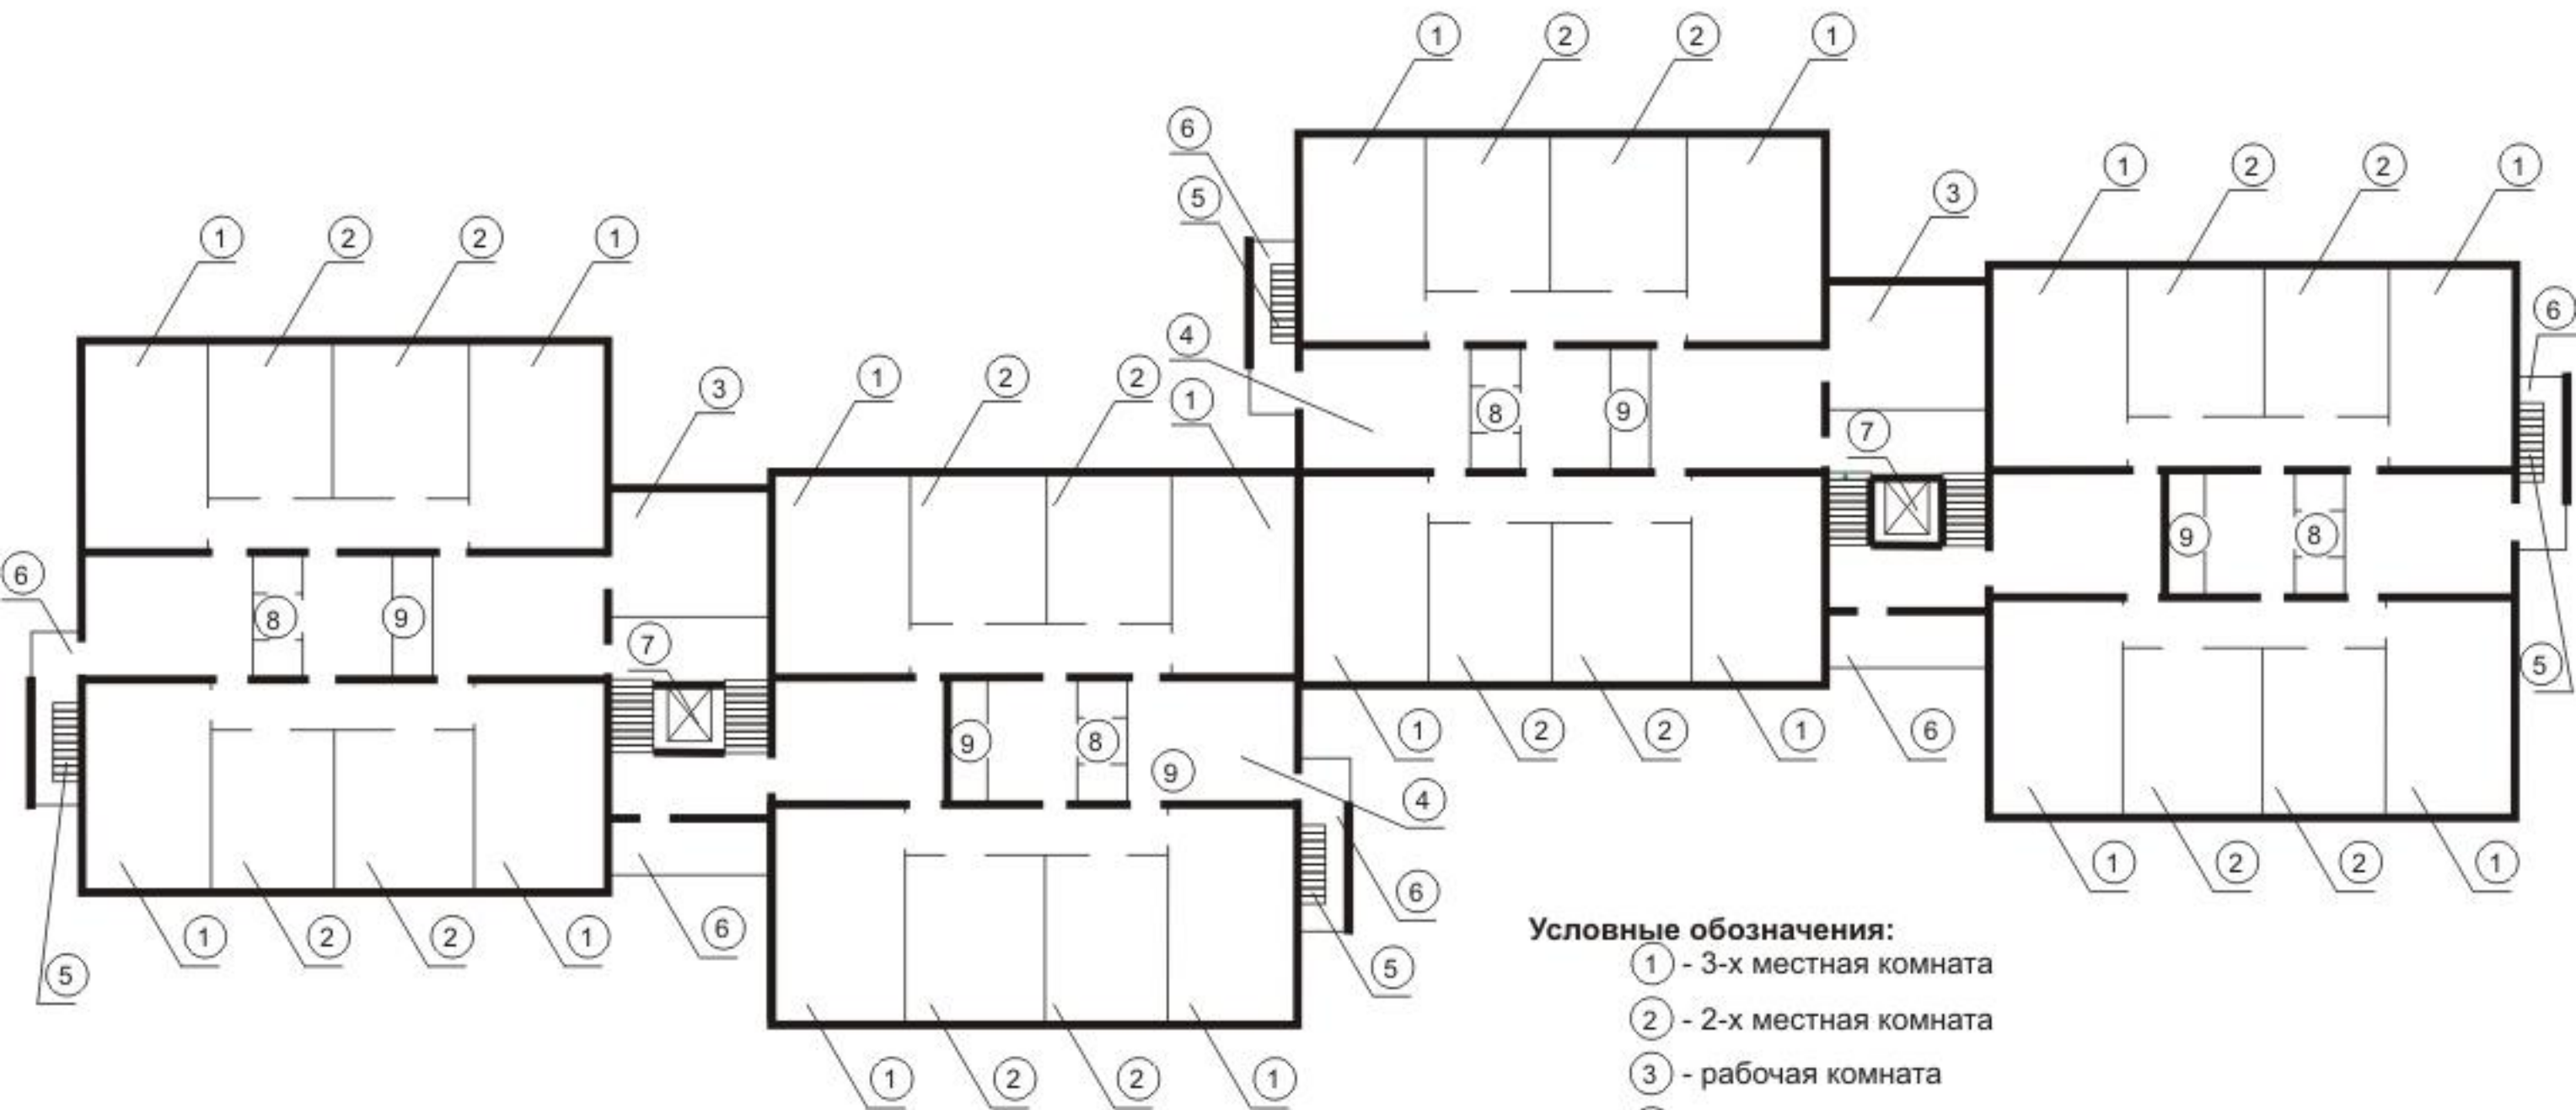


Условные обозначения:

- ① - 3-х местная комната
- ② - 2-х местная комната
- ③ - рабочая комната
- ④ - кухня
- ⑤ - противопожарная лестница
- ⑥ - балкон
- ⑦ - лифт
- ⑧ - сан.узел
- ⑨ - душевая

План типового этажа общежития 5б

Левое крыло

Правое крыло

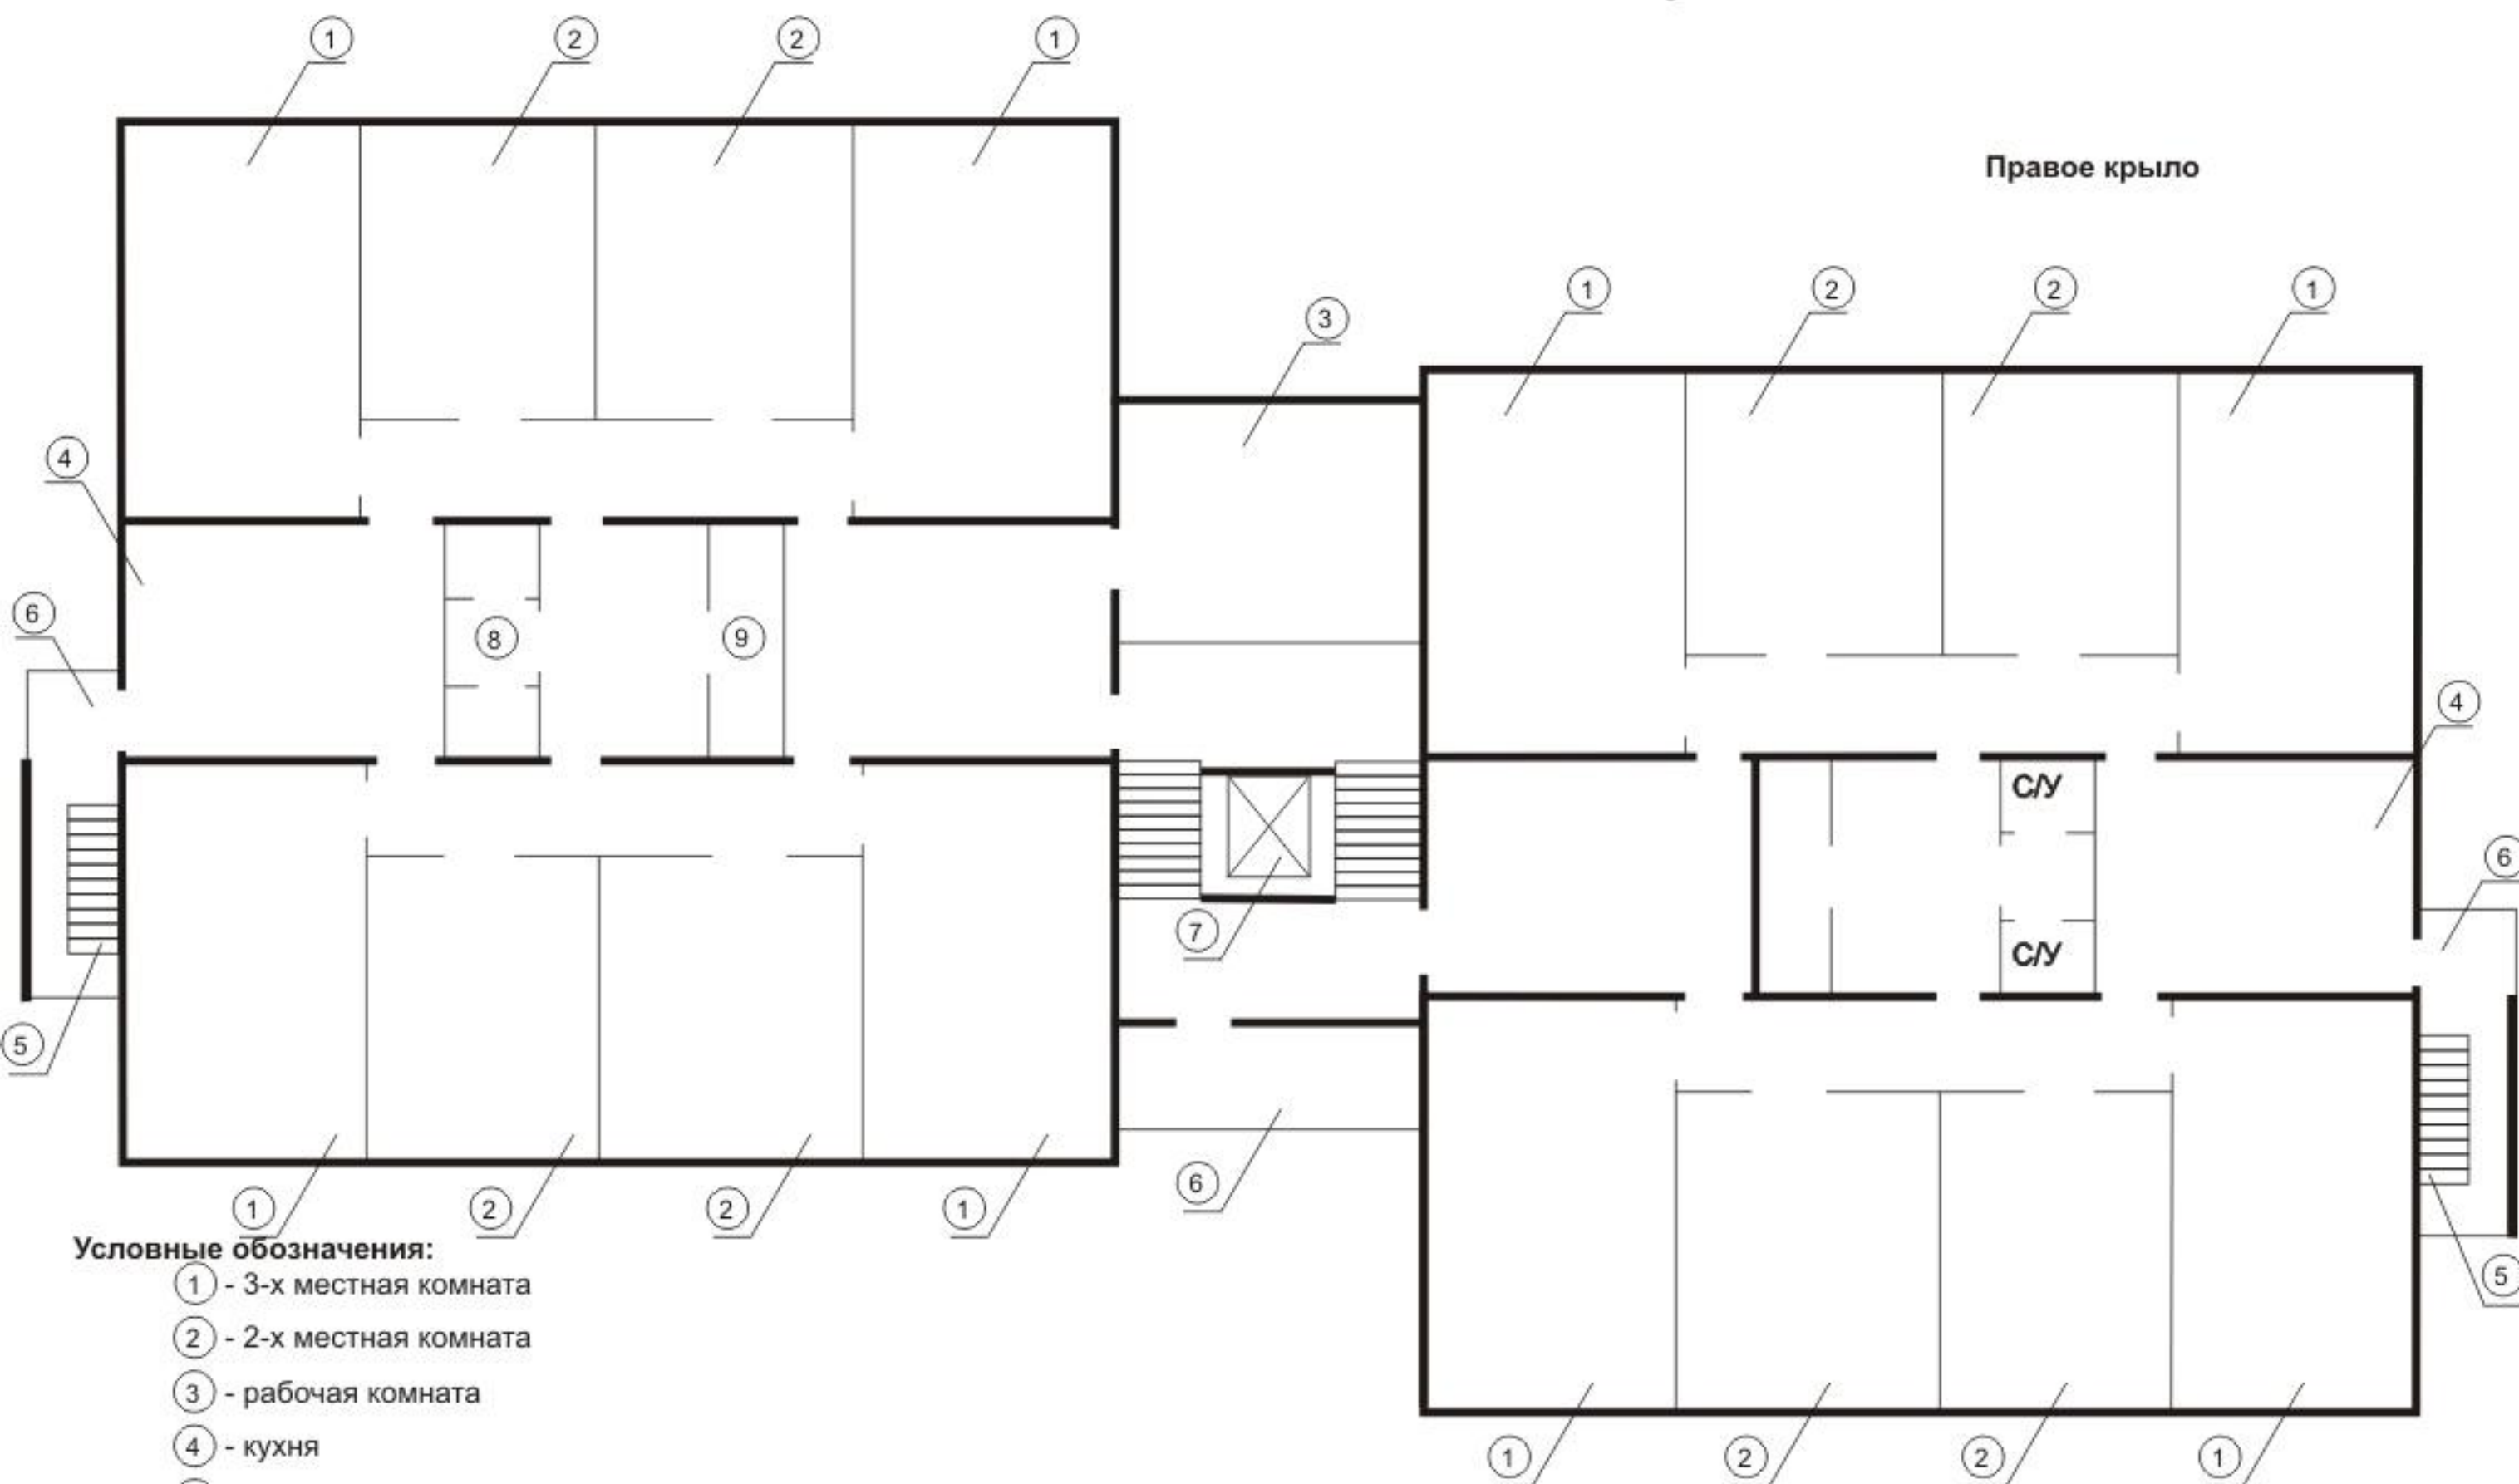

Условные обозначения:

- ① - 3-х местная комната
- ② - 2-х местная комната
- ③ - рабочая комната
- ④ - кухня
- ⑤ - противопожарная лестница
- ⑥ - балкон
- ⑦ - лифт
- ⑧ - сан.узел
- ⑨ - душевая