



# План типового этажа общежития №4

## 8-9 этаж

Левое крыло

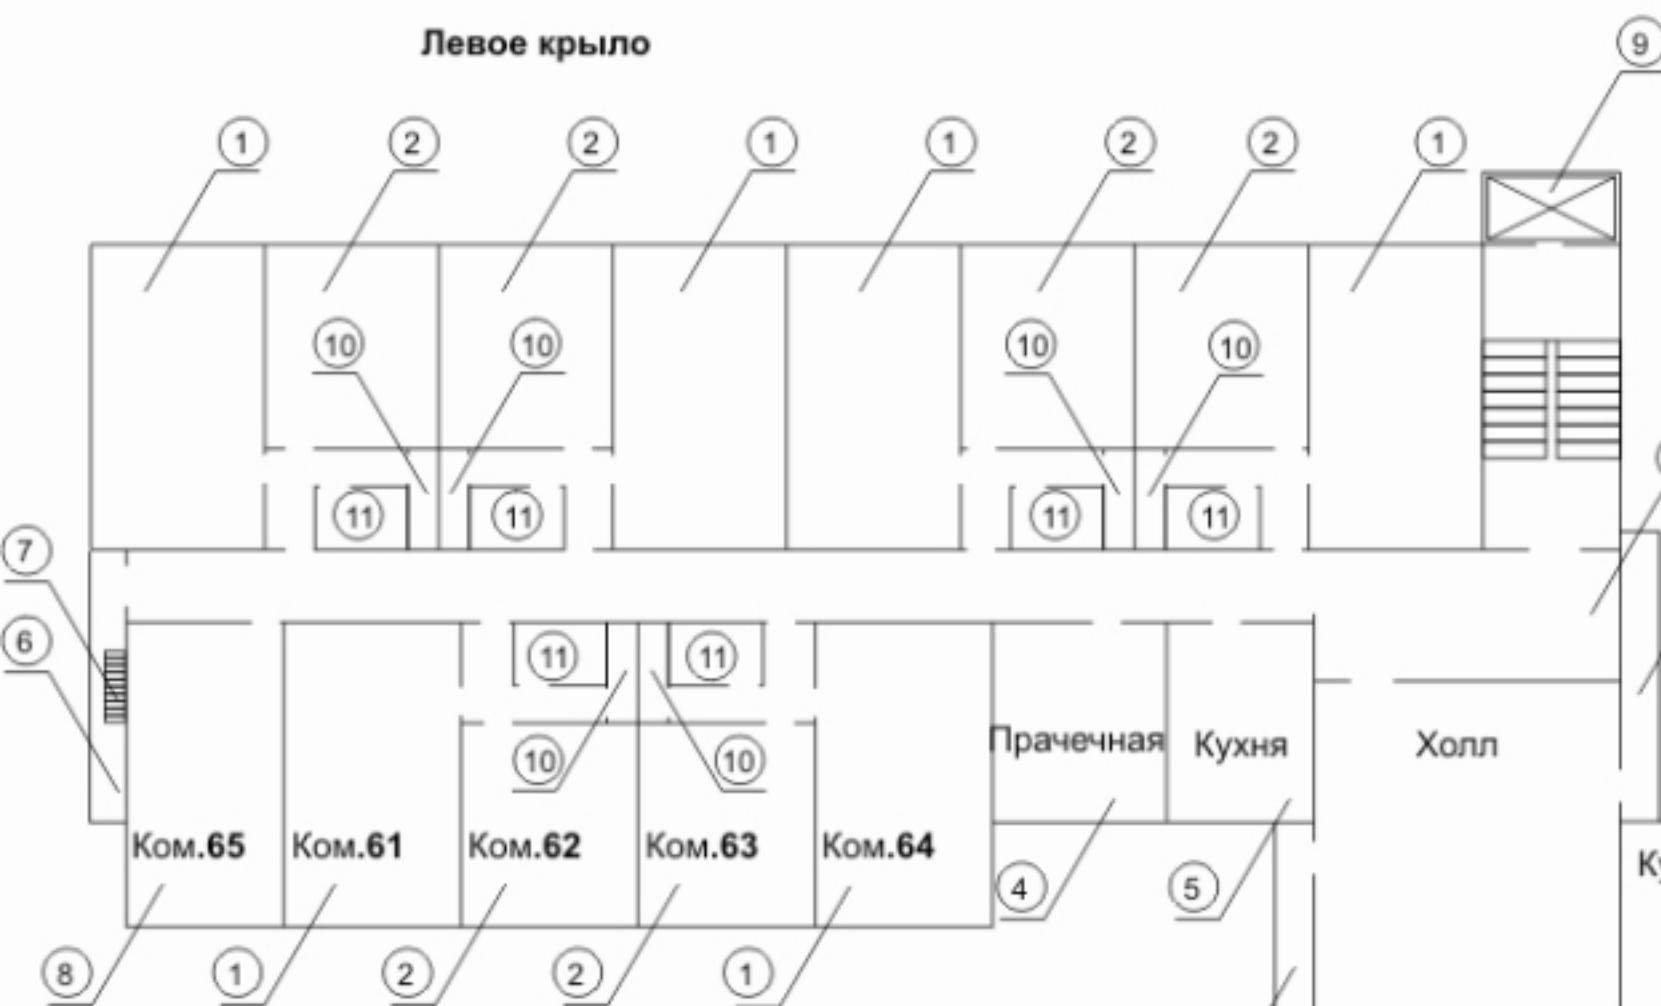

Правое крыло

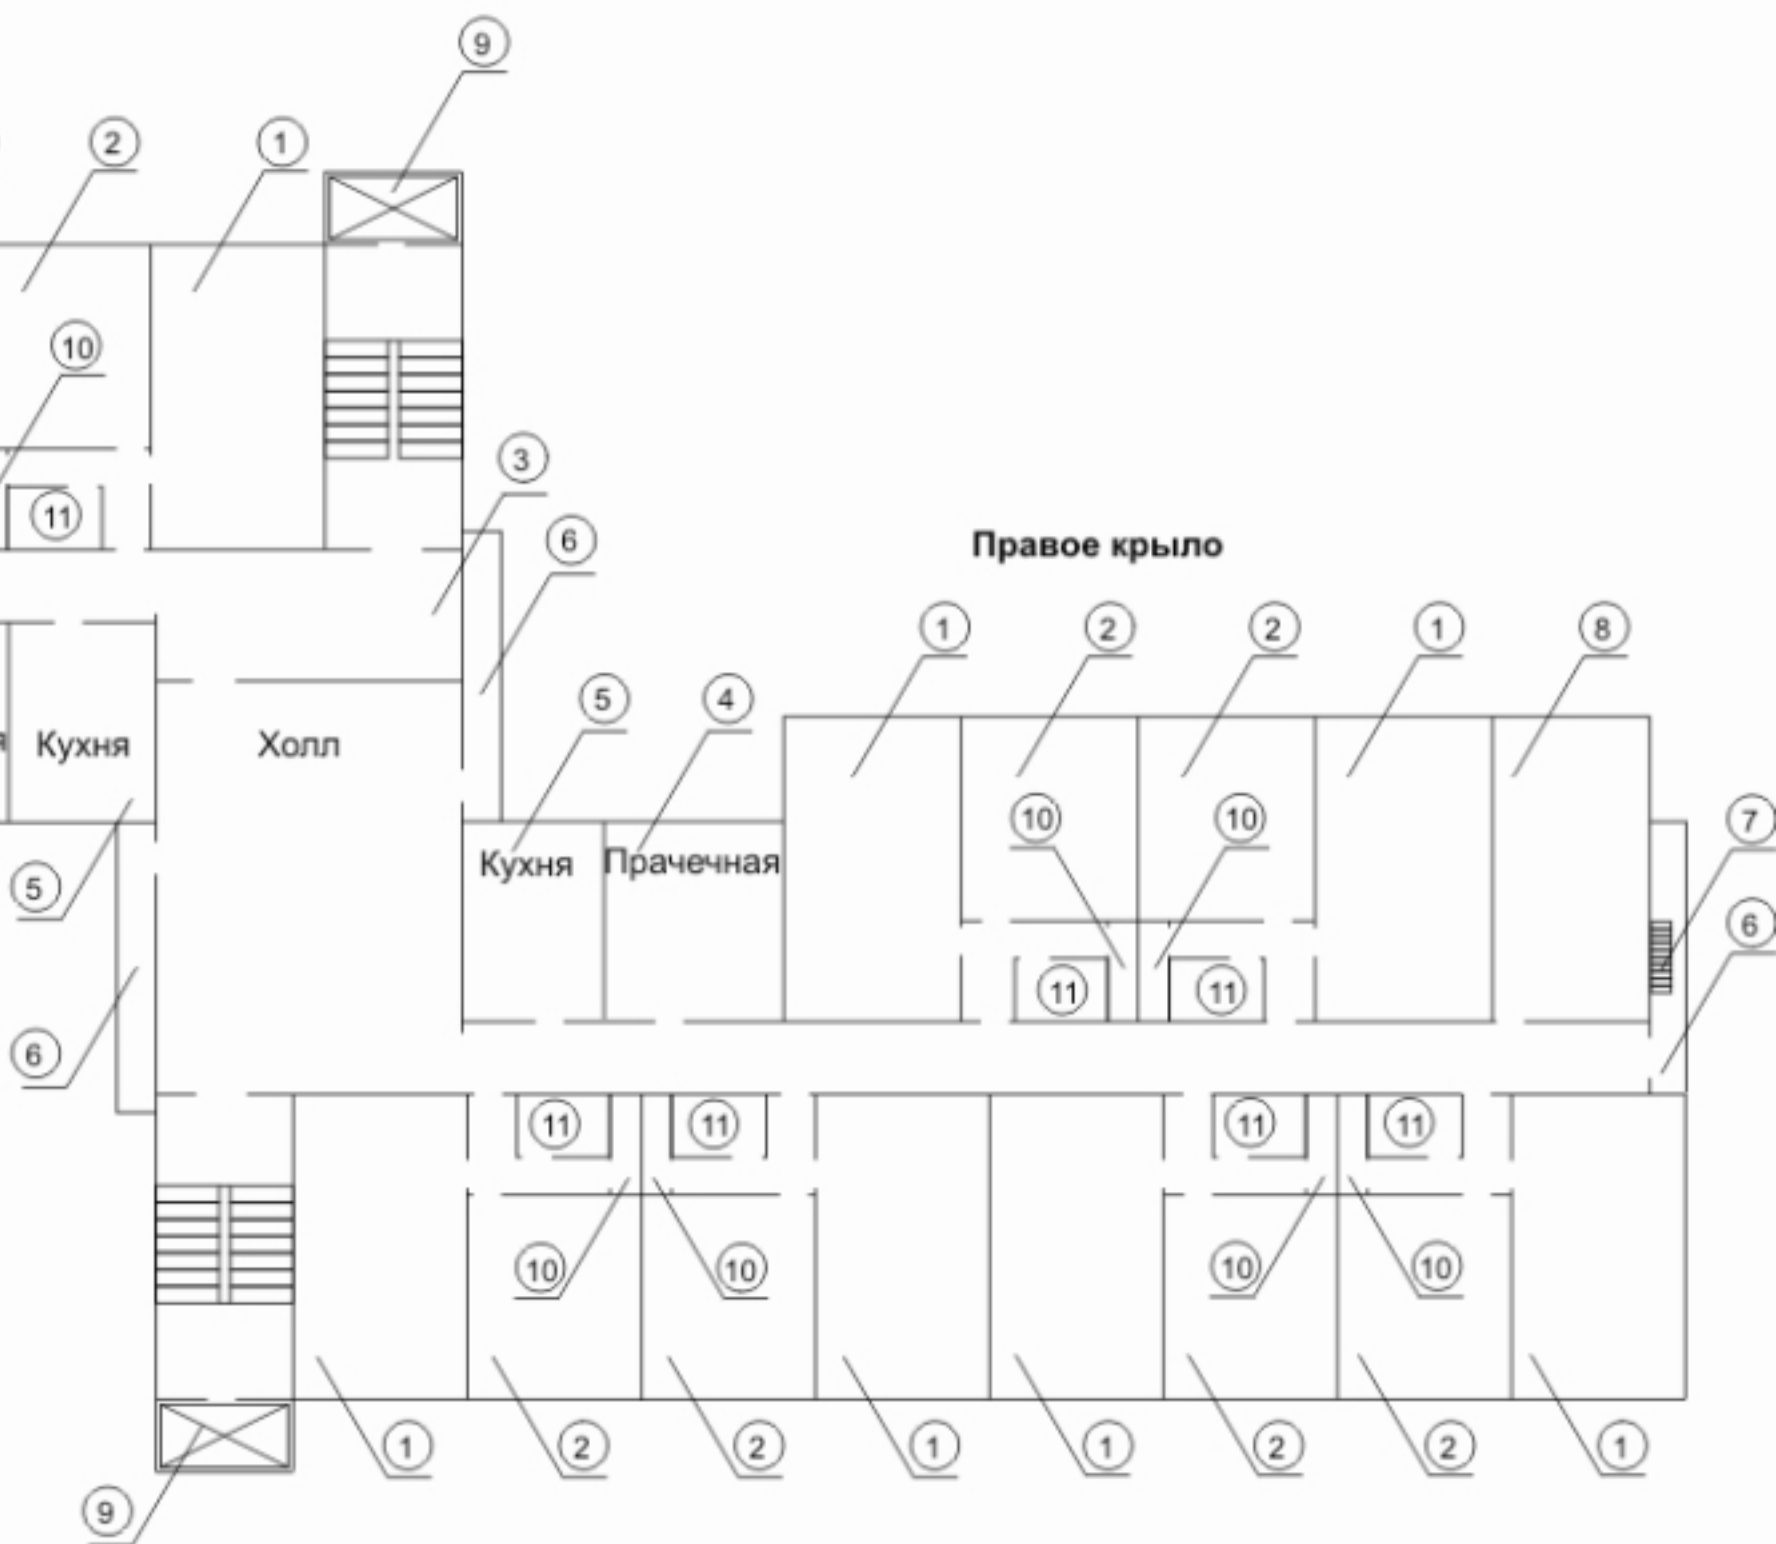

### Условные обозначения:

- ① - 3-х местная комната
- ② - 2-х местная комната
- ③ - фойе, соединяющее оба крыла общежития
- ④ - прачечная
- ⑤ - кухня
- ⑥ - балкон
- ⑦ - противопожарная лестница
- ⑧ - комната отдыха
- ⑨ - лифт
- ⑩ - сан.узел
- ⑪ - душевая