




ОКНО ПЕТРОПАВЛОВСКОГО СОБОРА




Церковь Вознесения в Роломенском

художник: РАВОВА №2 ВЫПОЛНИЛА: СТ. ГР. 14-101 ОУОТНИЦОВА Т.А. ПРИНЕСЛИ: МУРАВИШКИНА Ф.Д. СТЕПАНУЧ А.А. ДОУВРИНА И.С.

ПАРК
ЕРМИТАЖ

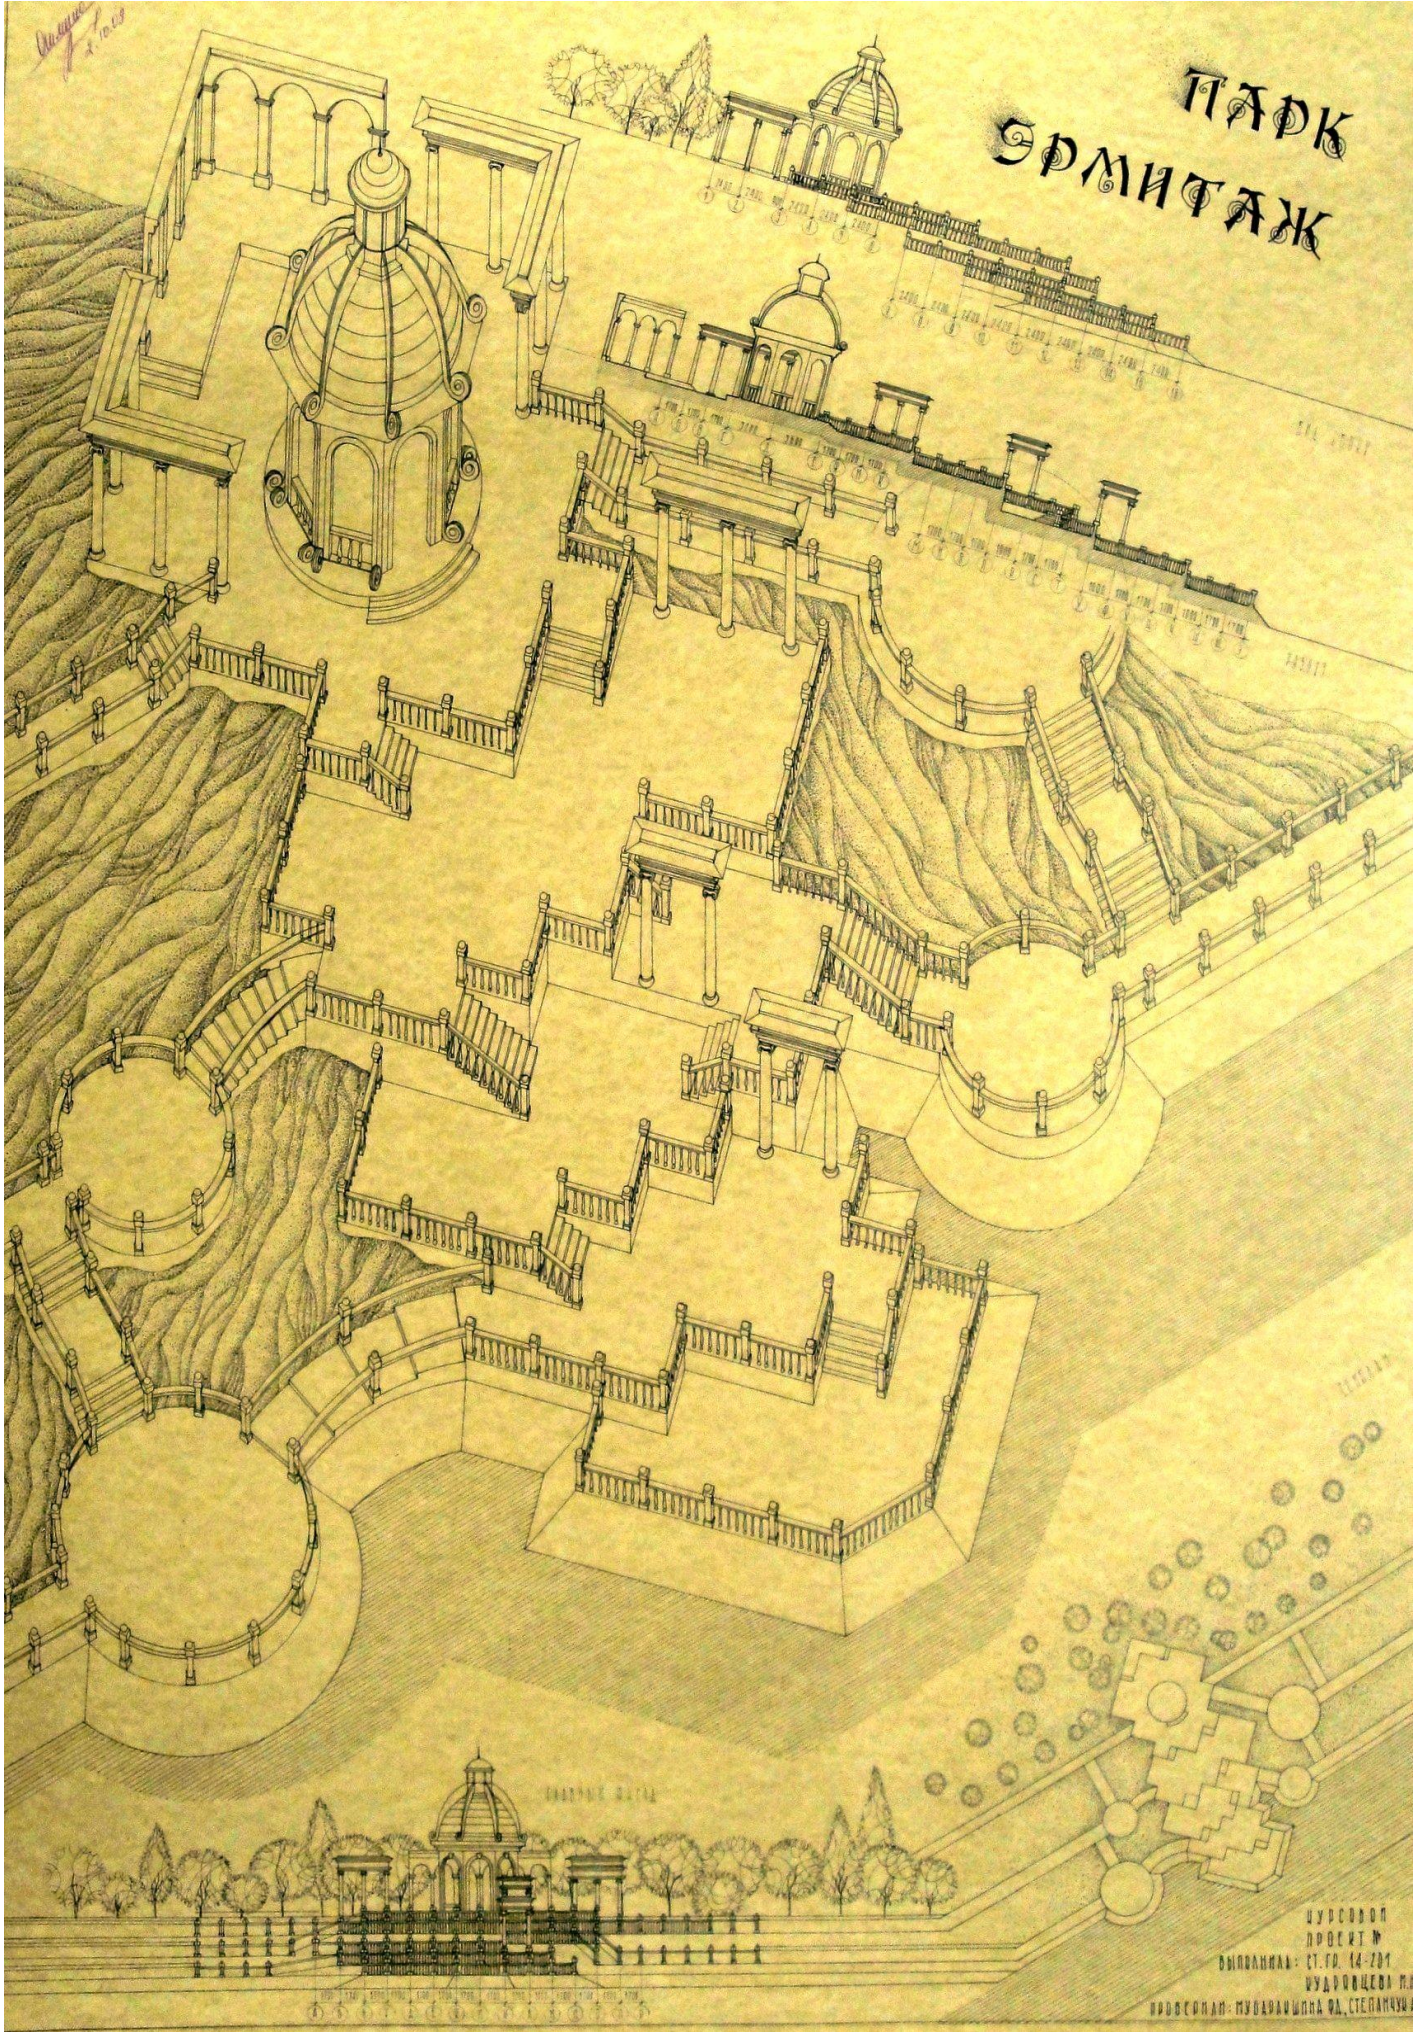

КУРСОВЫЙ
ПРОЕКТ №

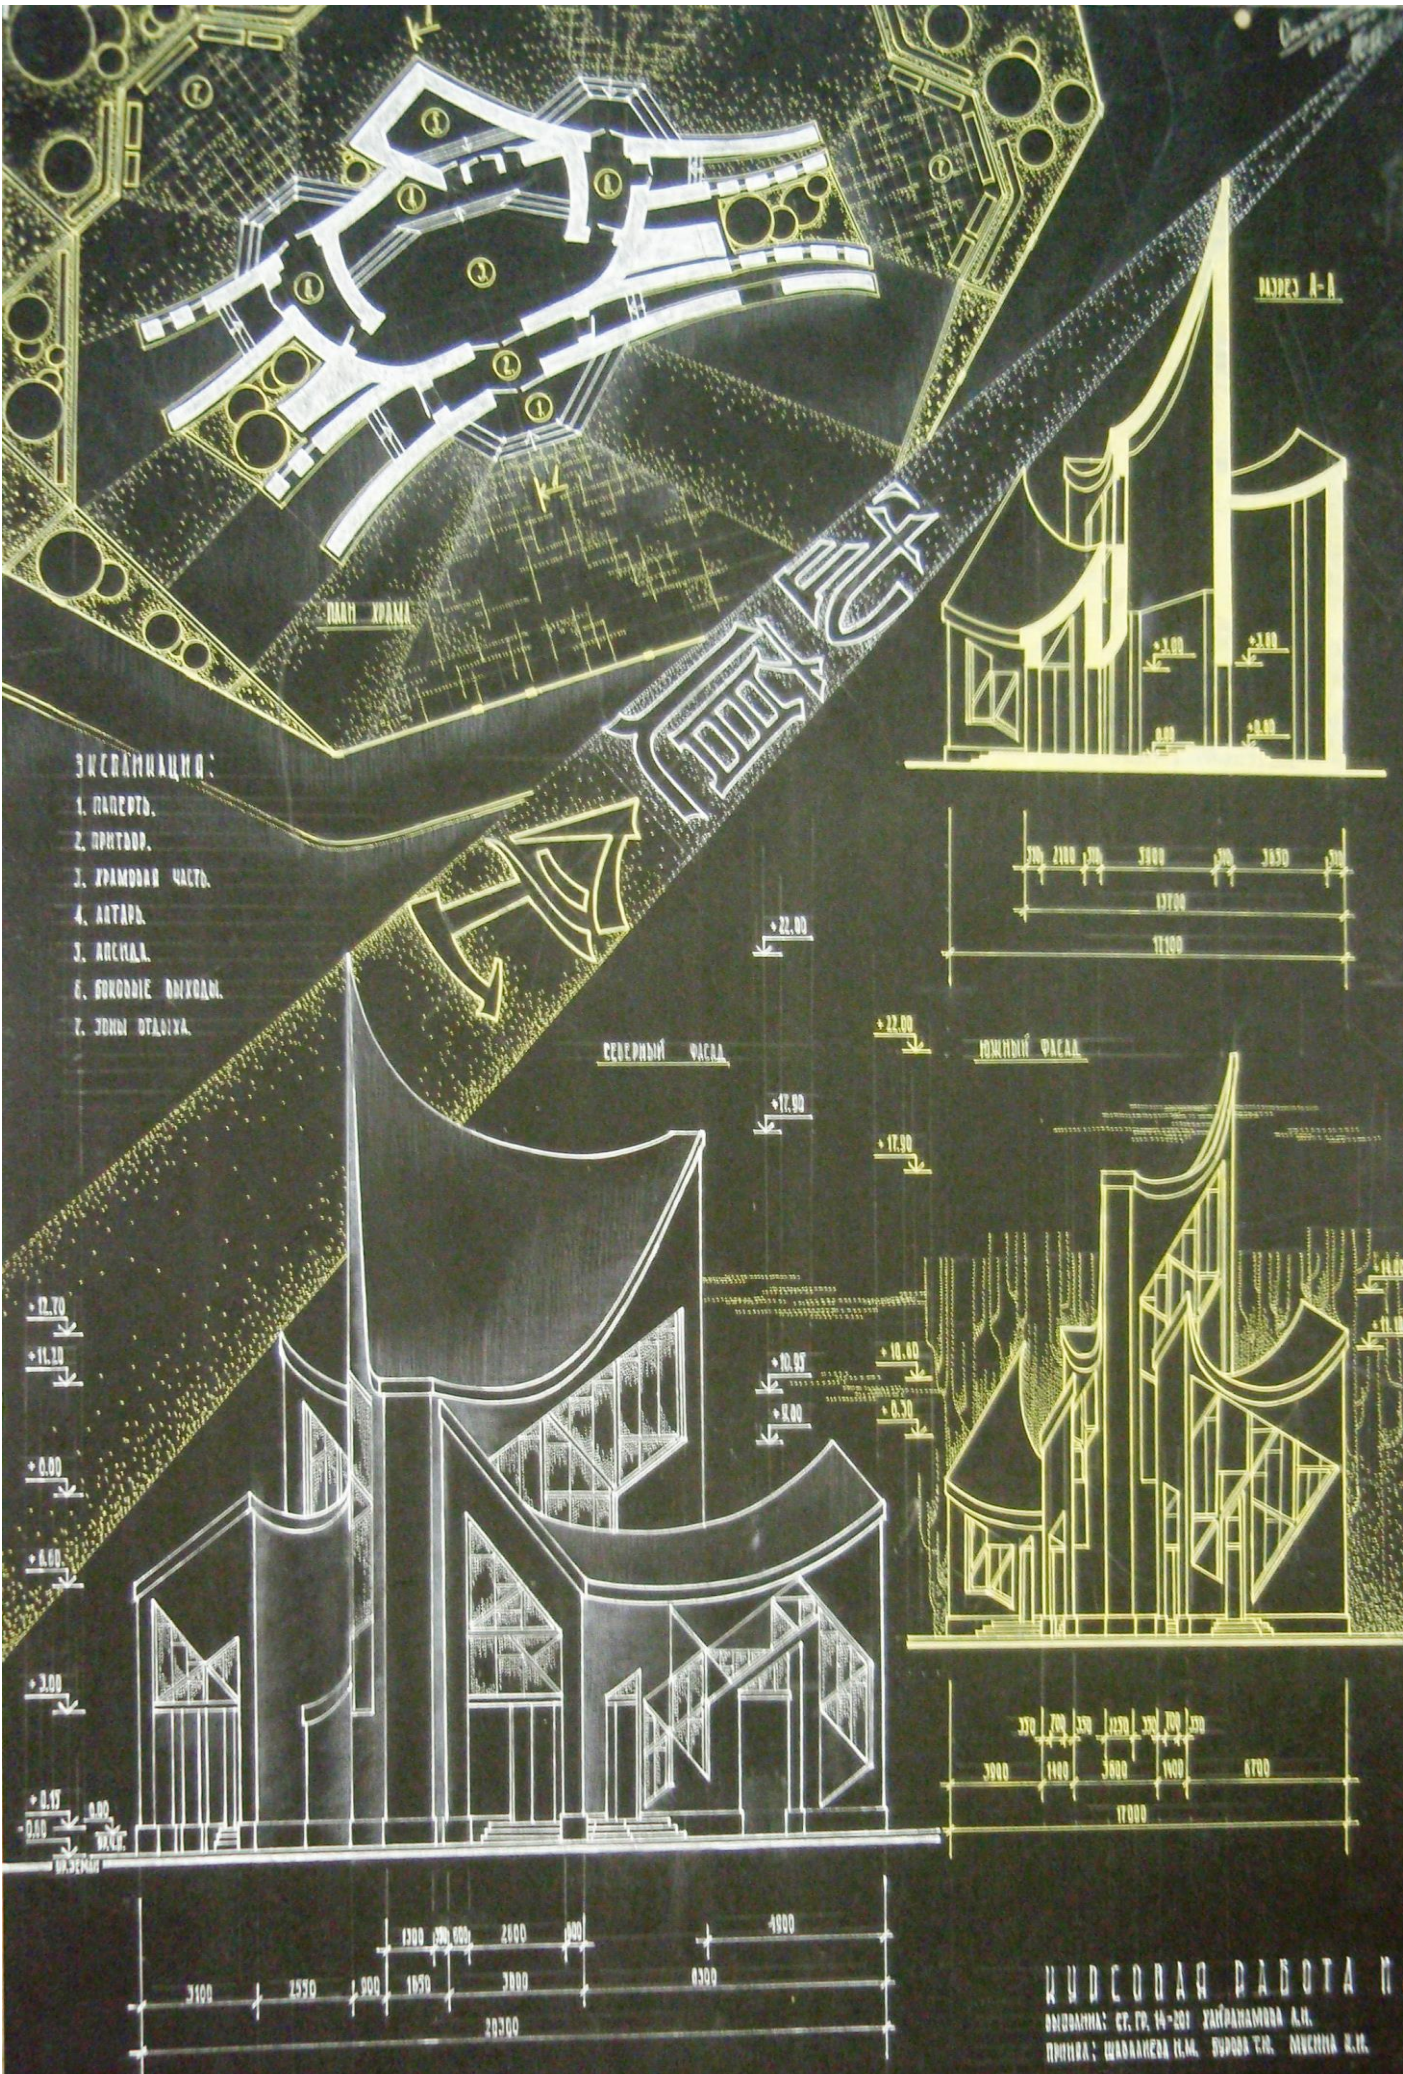

1. ПАПЕРТО.
 2. ПРИТВОР.
 3. ХРАМОВА ЧАСТ.
 4. АЛТАР.
 5. АПСИДА.
 6. БОКОВНЕ ВХОДИ.
 7. ЗОНЫ ОБАСТУХА.



+12.70
+11.10
+0.00
+0.00
+3.00
+0.00
-0.00
-0.00

+22.00
+17.00
+10.95
+0.00




+22.00
+17.00
+10.00
+0.00




3100 2550 1900 1050 3000 600 4000
1700 1900 2400 600
28300

370 2100 270 3000 270 3650 270
13700
11100

370 700 270 1150 270 270 270
3000 1400 3600 1400 6700
17000


КУРСОВАЯ РАБОТА П
ОБЪЕКТ: СТ. ГР. 14-201 ХАЙРАТОВА А.И.
ПРИНЦ: ШАХРАЕВА И.М. СУРОВА Т.И. ИВКИНА И.И.

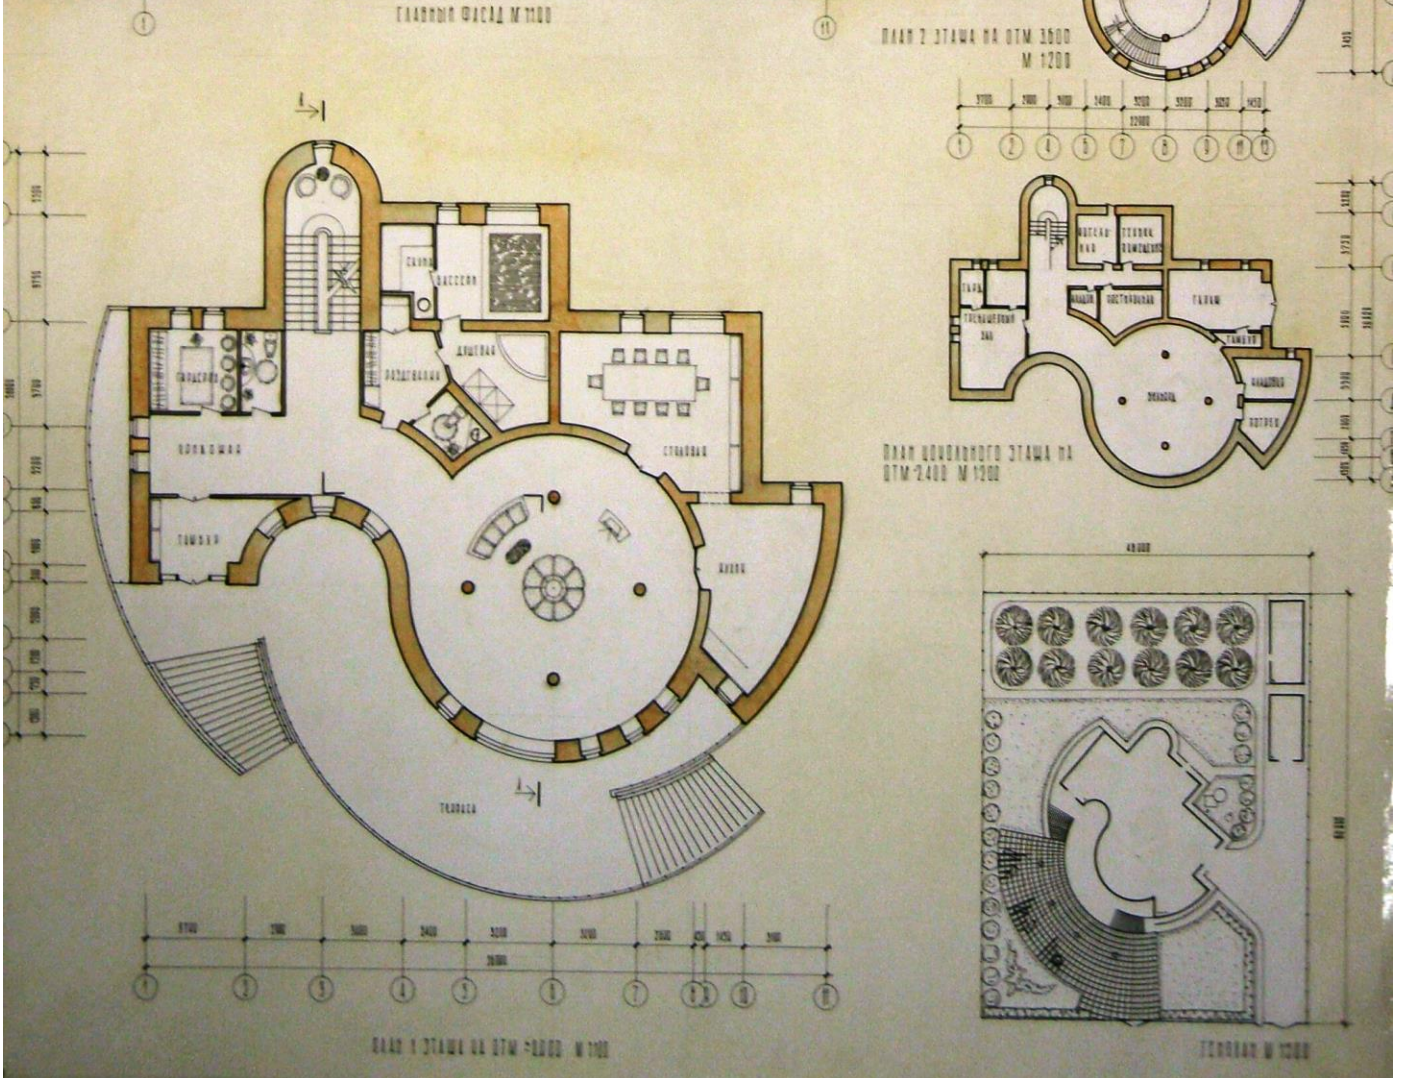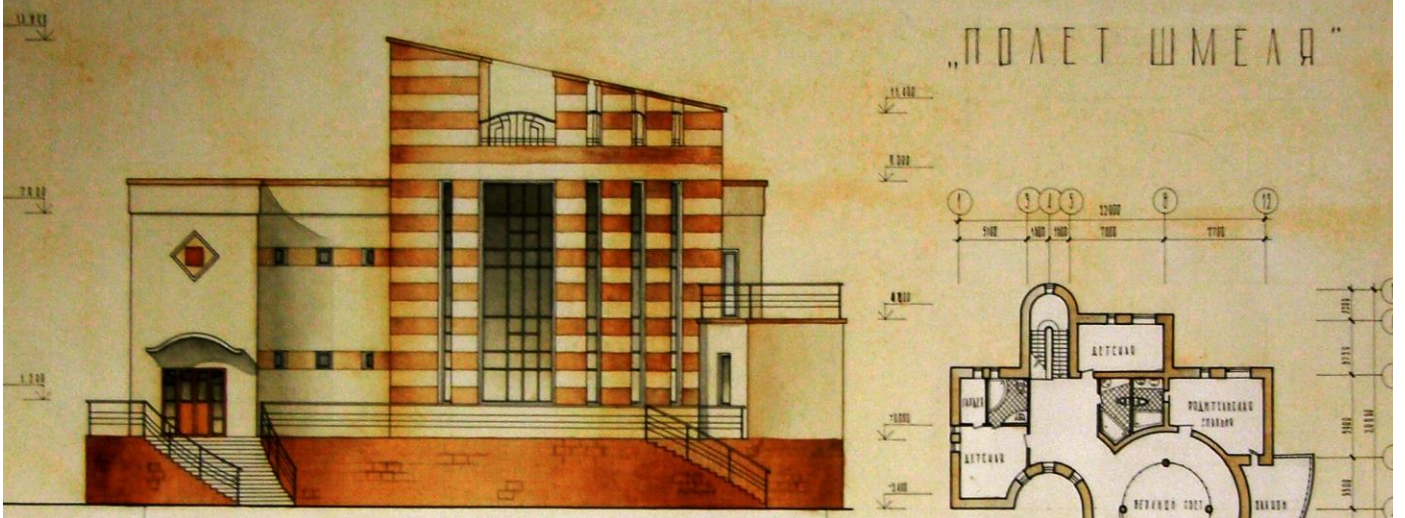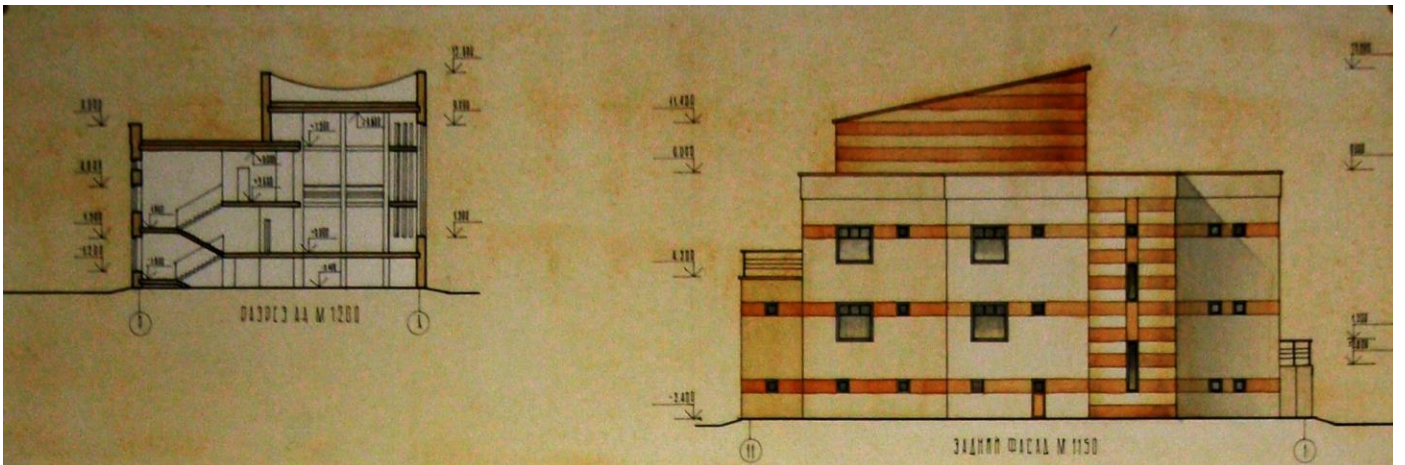

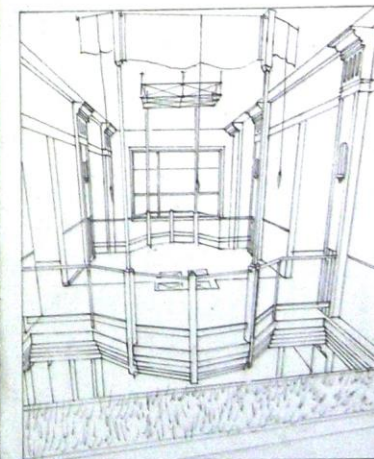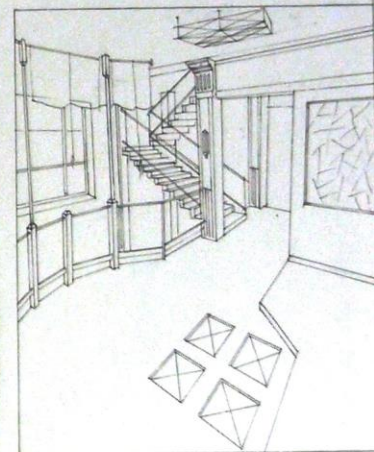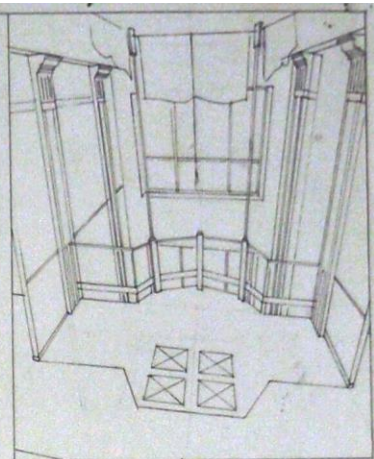

ИНТЕРЬЕР ХОЛЛА ЖИЛОГО ДОМА „ЛОТОС“

РАЗВЕРТКА М 1:75

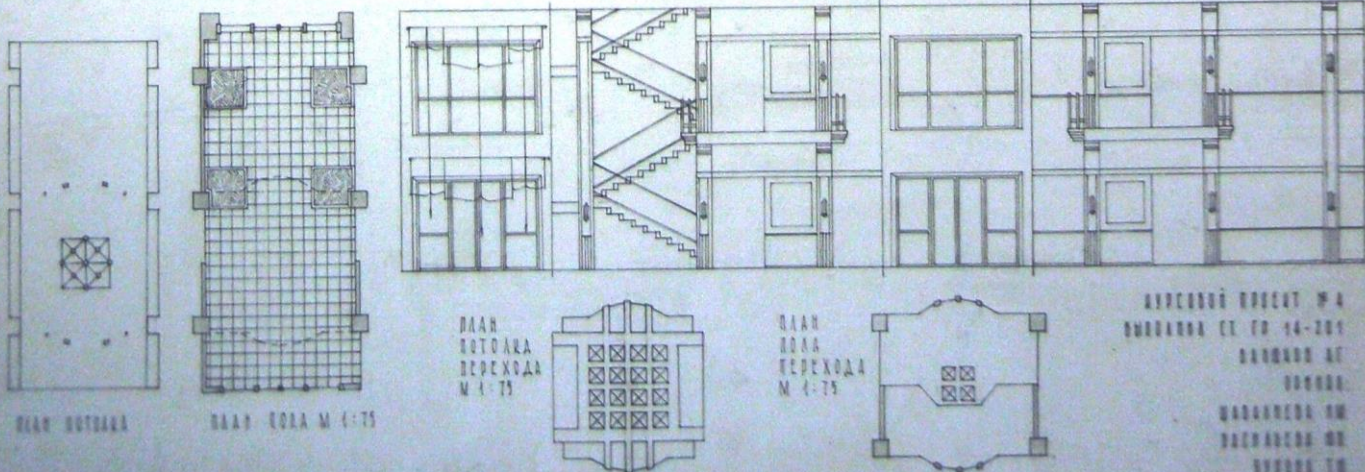

СЕКЦИОННЫЙ

МНОГOKВАРТИРНЫЙ ЖИЛОЙ ДОМ



















ЦЕНТРАЛЬНЫЙ ЗАГС

ГЕНЕРАЛЬНЫЙ ПЛАН М 1:500

ФАСАД В ОСЯХ 1-В М 1:500

ФАСАД В ОСЯХ Д-А М 1:500

КОНСТРУКТИВНАЯ СХЕМА М 1:400

ПЛАН 1-ГО ЭТАЖА НА ОТМЕТКЕ 0,000 М 1:100

ПЛАН 2-ГО ЭТАЖА НА ОТМЕТКЕ 3,500 М 1:100

ПЛАН 3-ГО ЭТАЖА НА ОТМЕТКЕ 7,000 М 1:100

РАЗРЕЗ 1-1 М 1:150

РАЗРЕЗ 2-2 М 1:150


